



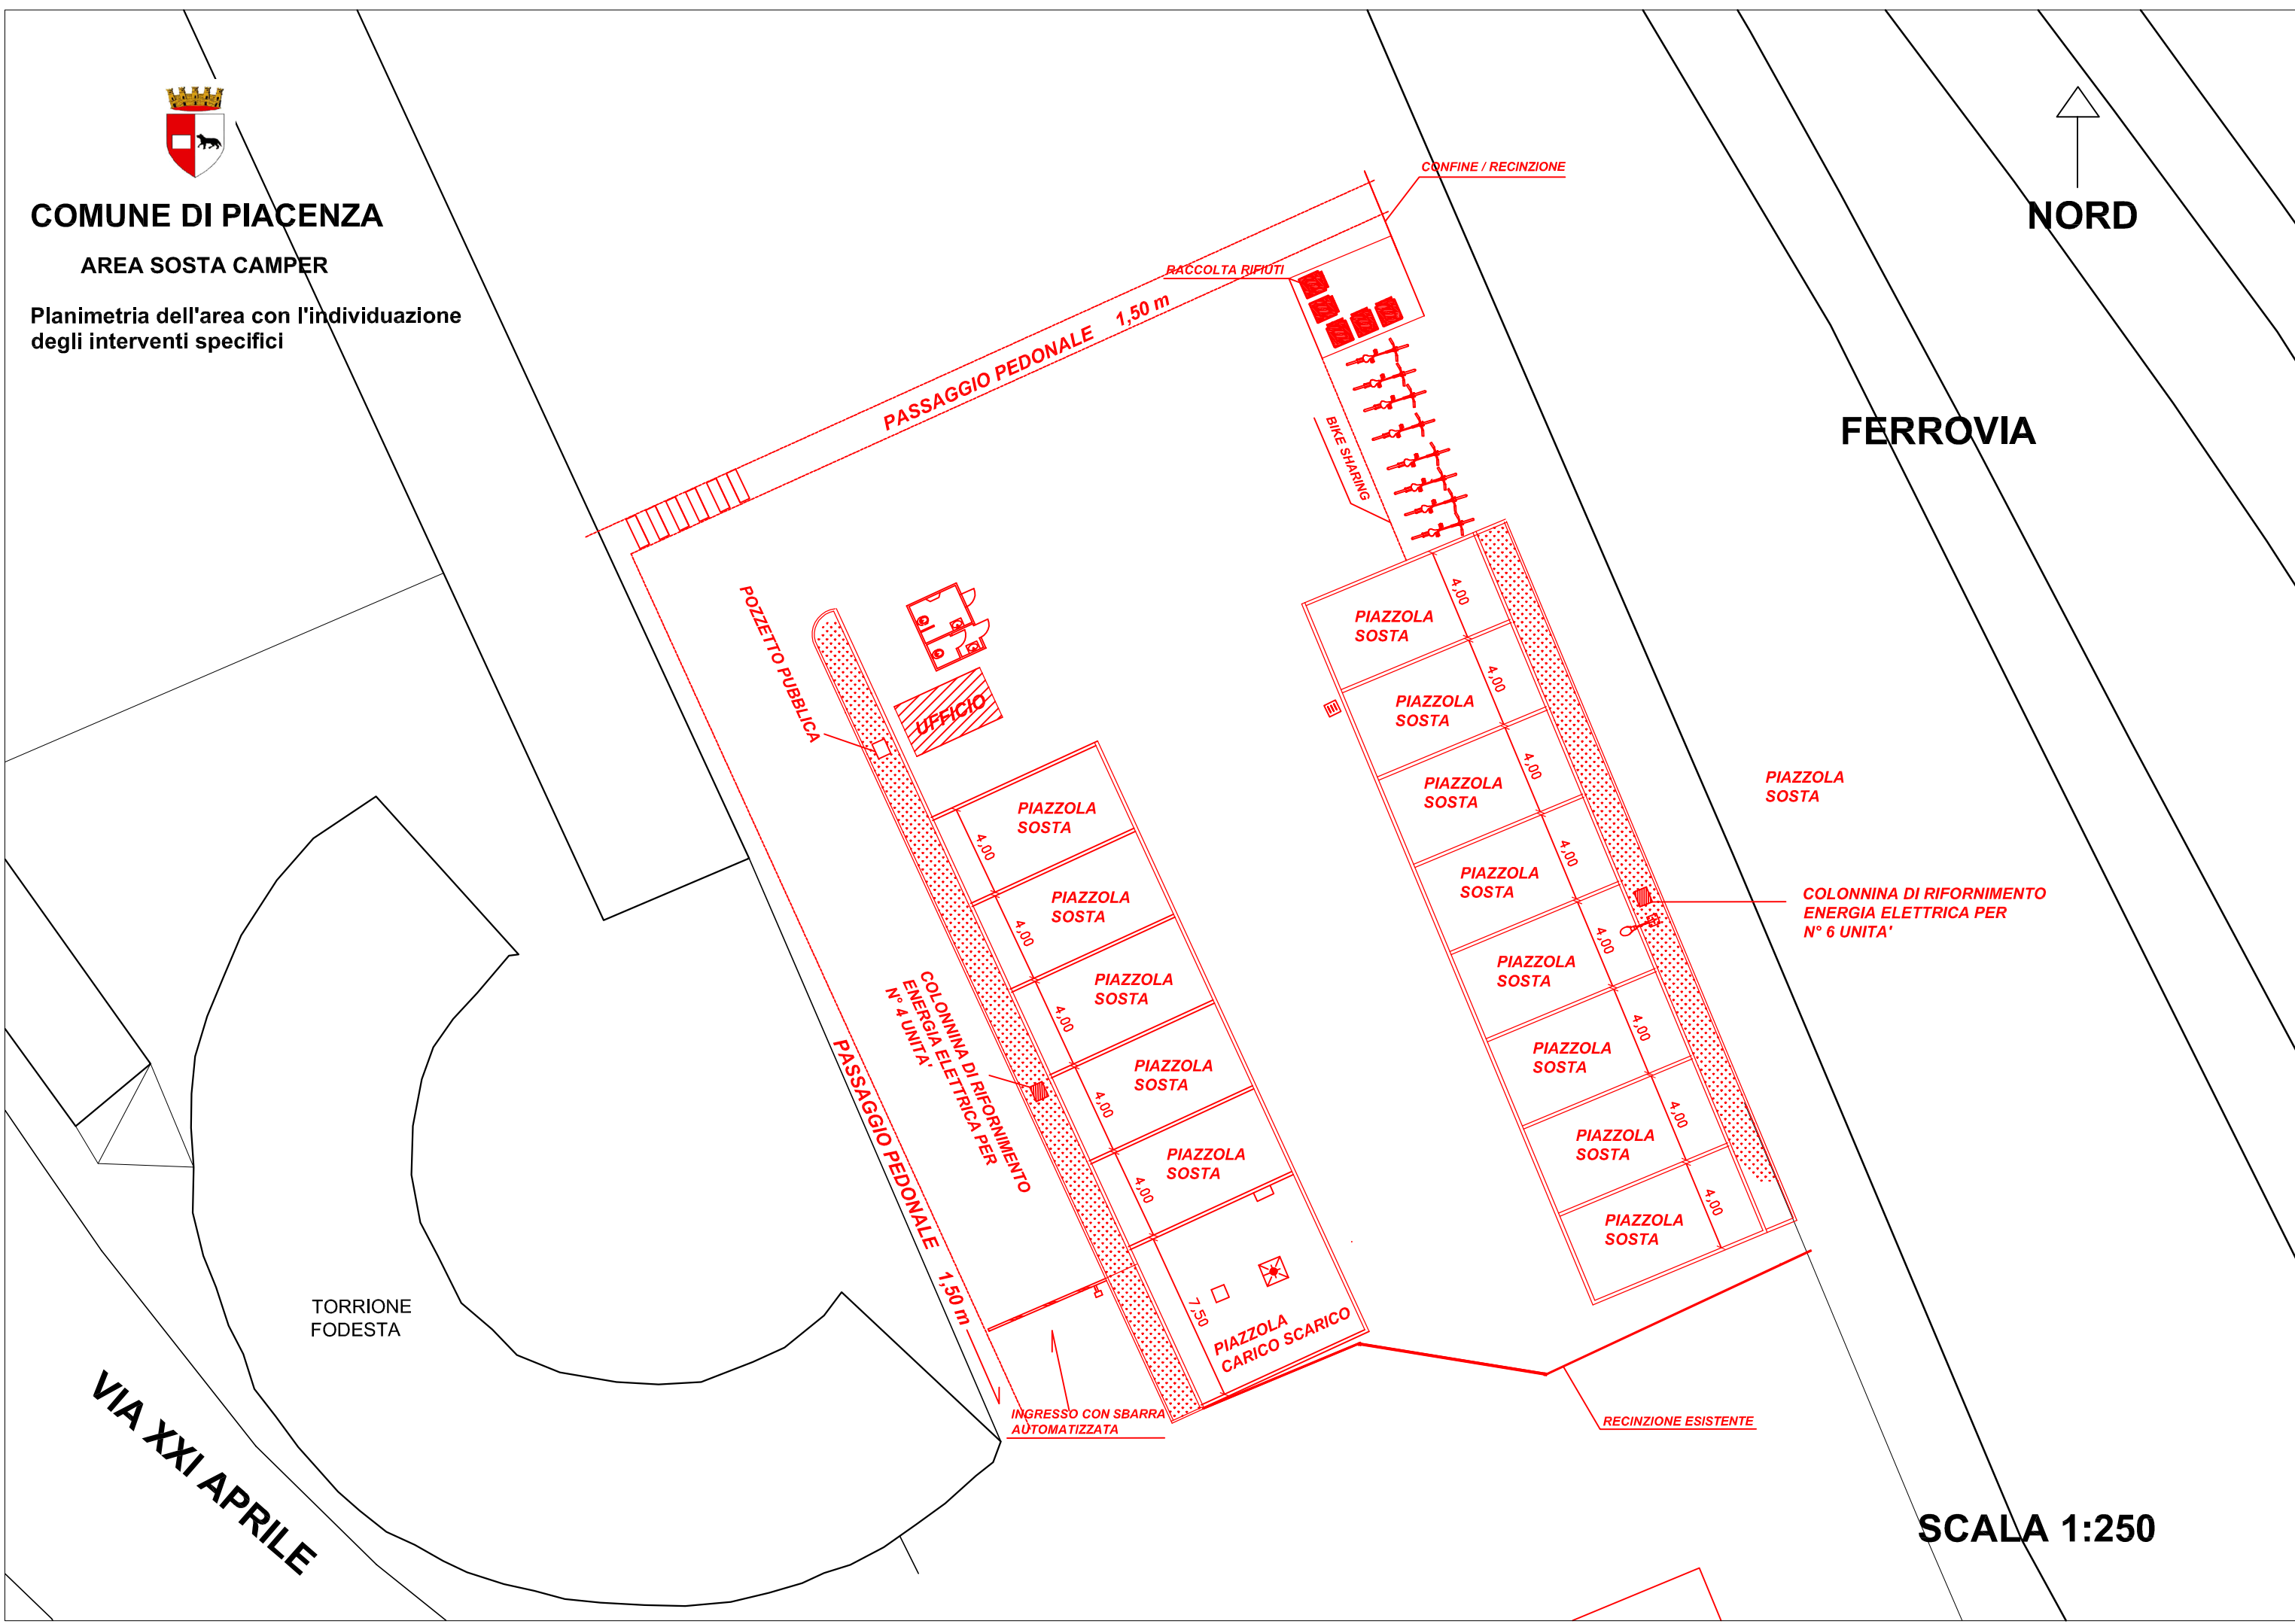

COMUNE DI PIACENZA

AREA SOSTA CAMPER

Planimetria dell'area con l'individuazione degli interventi specifici

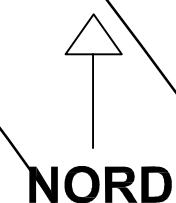

SCALA 1:250